


#	Date	Remarque
---	------	----------

**Révisions**


**GESTION  
A.GODIN**

365 Laurier suite 102, Beloeil, QC, J3G 4T2  
 WWW.GESTIONAGODIN.COM | 450.467.4456


IMMEUBLE

**Le Vieux Moulin**  
 991 Richelieu, Beloeil, QC

TITRE

**Bureau à Louer**  
 local 302 | 3100 pi.c.  
 2<sup>ie</sup> Étage

ÉCHELLE	1/8"=1'	1 / 2
DATE	26 février	

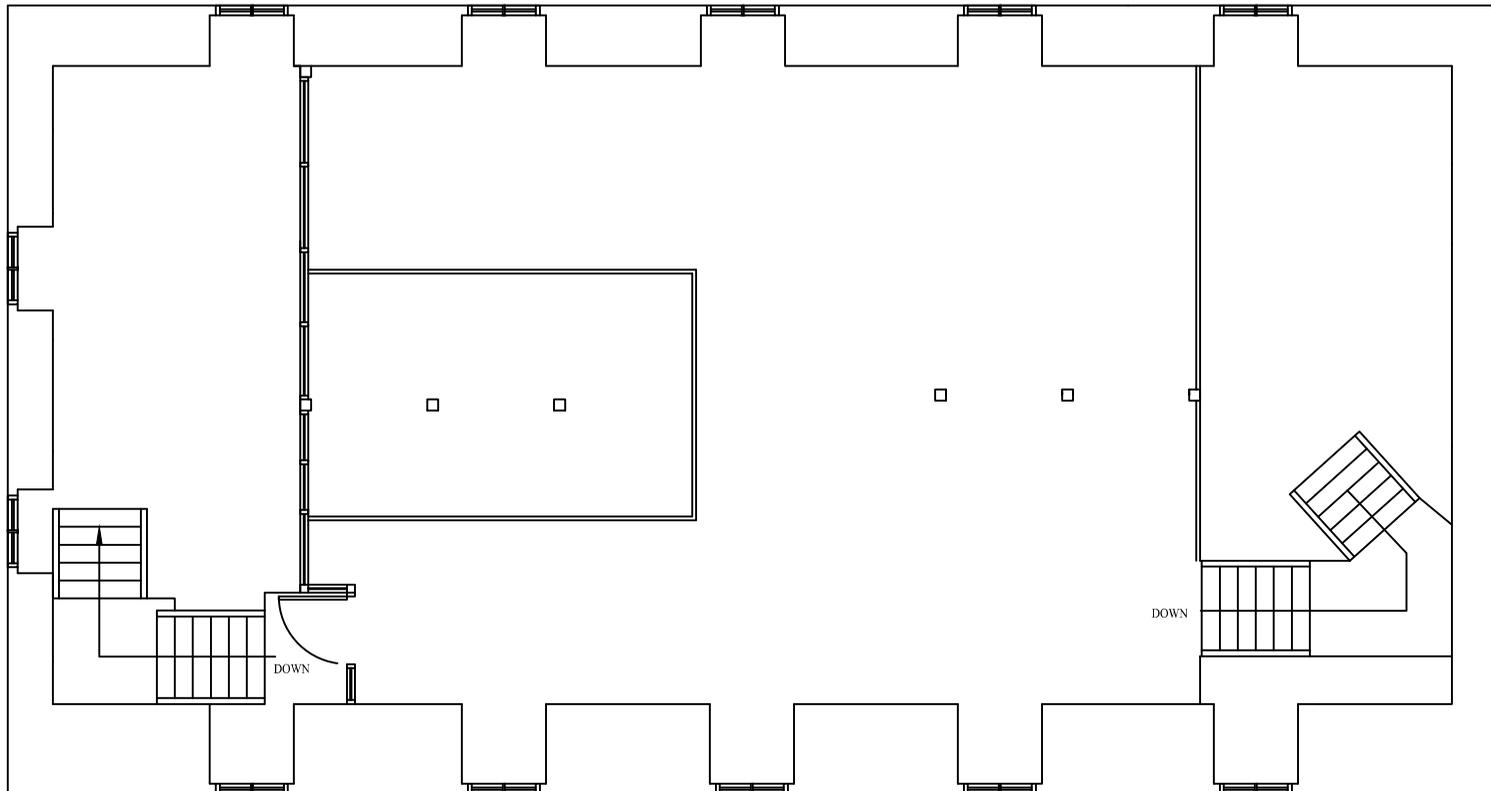


#	Date	Remarque
---	------	----------

Révisions



**GESTION  
A.GODIN**

365 Laurier suite 102, Beloeil, QC, J3G 4T2  
 WWW.GESTIONAGODIN.COM | 450.467.4456

IMMEUBLE  
**Le Vieux Moulin**  
 991 Richelieu, Beloeil, QC

TITRE  
**Bureau à Louer**  
 local 302 | 3100 pi.c.  
 Mezzanine

ÉCHELLE	1/8"=1'	2 /
---------	---------	-----

DATE	26 février	2
------	------------	---