


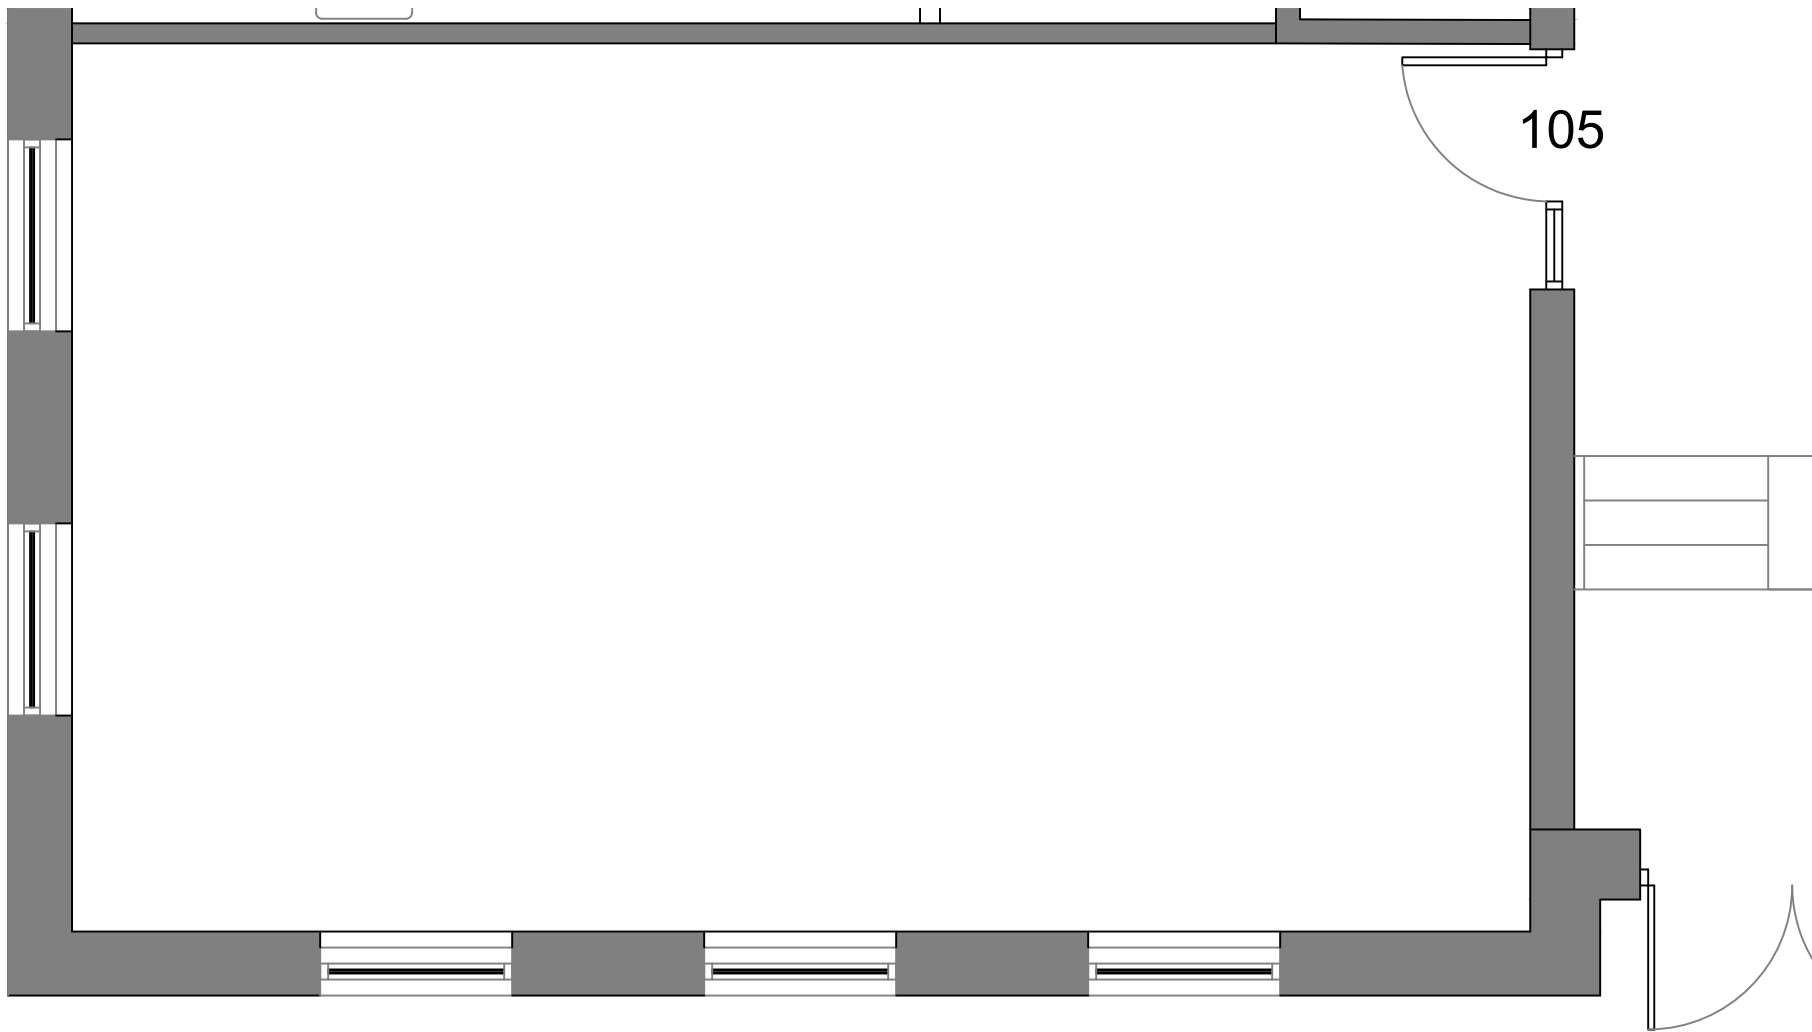

#	Date	Remarque

Révisions

**GESTION
A.GODIN**

365 Laurier suite 102, Beloeil, QC, J3G 4T2
WWW.GESTIONAGODIN.COM | 450.467.4456

IMMEUBLE
Centre Professionnel
545 boul Laurier, Beloeil, QC

TITRE
Local à louer
local 105 | 670 pi.c.
rez-de-chaussée

ÉCHELLE	1/4"=1'	1 /
DATE	12 août 2019	1